



ΕΦΗΜΕΡΙΣ ΤΗΣ ΚΥΒΕΡΝΗΣΕΩΣ

ΤΗΣ ΕΛΛΗΝΙΚΗΣ ΔΗΜΟΚΡΑΤΙΑΣ

ΤΕΥΧΟΣ ΤΕΤΑΡΤΟ **Αρ. Φύλλου 1313**

4 Δεκεμβρίου 2003

ΠΕΡΙΕΧΟΜΕΝΑ

ΑΠΟΦΑΣΕΙΣ

ΑΠΟΦΑΣΕΙΣ

Αριθ. 1086707/7780/Β0010 (1)

Καθορισμός ορίων αιγιαλού, παραλίας στη θέση "Λιβούνια - Καλοχορτιά" ν. Μυκόνου, Ν. Κυκλάδων.

Ο ΥΦΥΠΟΥΡΓΟΣ ΟΙΚΟΝΟΜΙΑΣ ΚΑΙ ΟΙΚΟΝΟΜΙΚΩΝ

Έχοντας υπόψη:

1. Τις διατάξεις του Ν. 2971/2001 (ΦΕΚ 285/Τ.Α΄/ 19.12.2001) "Περί αιγιαλού και παραλίας".

2. Τις διατάξεις του Ν.Δ. 439/70 "περί συμπληρώσεως των διατάξεων περί αιγιαλού".

3. Τις διατάξεις του Ν. 3200/55 "Περί διοικητικής αποκέντρωσης" όπως αυτές τροποποιήθηκαν και ισχύουν σήμερα με τα Ν.Δ. 532/1970, Β.Δ. 704/1970, Β.Δ. 705/1970, Β.Δ. 192/ 1972, Π.Δ. 71/1984, Π.Δ. 347/1986, Ν. 2026/1992 και Π.Δ. 97/1993.

4. Τις διατάξεις του άρθρου 19 παράγρ. 5 Ν. 2344/1995, του άρθρου 52 παρ. 6 Ν. 2218/1994, του άρθρου 4 παρ. 7 του Ν. 2240/1994, δυνάμει των οποίων αρμοδιότητες του Υπουργείου Οικονομικών που είχαν μεταβιβασθεί στους Νομάρχες, ανήκουν στον Περιφερειακό Δ/ντή, σε συνδυασμό με αυτές του άρθρου 14 παρ. 2 του Ν. 2399/96 με τις οποίες προβλέπεται η κατάργηση των θέσεων των Περ/κών Δ/ντών, οι αρμοδιότητες πλέον του οποίου περιήλθαν στο Γενικό Γραμματέα της Περιφέρειας της Περιφέρειας και ασκούνται από τον Αναπληρωτή Περ/κό Δ/ντή.

5. Τις διατάξεις του τετάρτου εδαφίου της παρ. 2 του άρθρου 1 και της παρ. 6 του ιδίου άρθρου του Ν. 2503/97 "Διοίκηση, οργάνωση, στελέχωση της Περιφέρειας, ρύθμιση θεμάτων για την Τοπική Αυτοδιοίκηση και άλλες διατάξεις" (ΦΕΚ 107/Α), σύμφωνα με τις οποίες οι Περιφερειακές Υπηρεσίες του Υπουργείου Οικονομικών, που συγκροτούσαν την Περιφερειακή Διοίκηση του Νομού ή της Νομαρχίας, δεν υπήχθησαν στην ενιαία οργανική μονάδα της Περιφέρειας, ούτε καταργήθηκαν, αλλά αποτελούν από 1.9.1997, Υπηρεσίες του Υπουργείου Οικονομικών.

6. Το 28979/31.7.1997 έγγραφο της Δ/νσης Διοίκησης του Υπουργείου Εσωτερικών, Δημ. Διοίκησης και Αποκέντρωσης, σύμφωνα με το οποίο οι αρμοδιότητες του Γενικού Γραμματέα της Περιφέρειας σε θέματα Υπηρεσιών του Υπουργείου Οικονομικών, μεταφέρονται από 1.9.1997 στον Υπουργό Οικονομικών.

7. Την 1065956/863/Α0006/15.7.2003 (ΦΕΚ 985/ Τ.Β΄/ 16.7.2003) κοινή απόφαση των Πρωθυπουργού και Υπουργού Οικονομίας και Οικονομικών, περί ανάθεσης αρμοδιοτήτων του Υπουργού Οικονομίας και Οικονομικών, στους Υφυπουργούς".

8. Την 1115093/1378/Α0006/17.12.2001 (ΦΕΚ 1720τ.Β/ 21.12.2001) απόφαση του Υφυπουργού Οικονομικών, περί μεταβίβασης αρμοδιοτήτων του Υφυπουργού Οικονομικών στο Γενικό Γραμματέα, στους Γενικούς Διευθυντές κ.λ.π. του Υπουργείου Οικονομικών, όπως αυτή τροποποιήθηκε με την 1041136/468/Α0006/18.5.2002 (ΦΕΚ 633/22.5.2002 τ.Β') Απόφαση του Υφυπουργού Οικονομίας και Οικονομικών.

9. Την από 25.6.2003 έκθεση της Επιτροπής καθορισμού των ορίων αιγιαλού παραλίας στην περιοχή "Λιβούνια - Καλοχορτιά", ν. Μυκόνου. Και το από Απρίλιο 2003 κτηματολογικό υψομετρικό τοπογραφικό διάγραμμα, κλίμακας 1:1000, το οποίο συντάχθηκε από τον Τοπογράφο Μηχανικό Γεώργιο Θεοδοσόπουλο, σε μία πινακίδα, ελέγχθηκε για την ακρίβεια της αποτύπωσης στις 25.6.2003 από τη Βικτωρία Λεμποτέση, τοπογράφο μηχανικό της Κτηματικής Υπηρεσίας Ν. Κυκλάδων και θεωρήθηκε από την ίδια την ίδια ημερομηνία.

10. Το με αριθμό 544.5/817/03/9.9.2003 έγγραφο του Γενικού Επιτελείου Ναυτικού, αποφασίζουμε:

Επικυρώνουμε την από 25.6.2003 έκθεση της κατά το άρθρο 3 του Ν. 2971/2001 αρμόδιας Επιτροπής περί χάραξης των ορίων αιγιαλού παραλίας στη θέση "Λιβούνια - Καλοχορτιά" ν. Μυκόνου, Ν. Κυκλάδων.

Καθώς επίσης και το από Απρίλιο του 2003 κτηματολογικό υψομετρικό τοπογραφικό διάγραμμα, κλίμακας

1:1000, το οποίο έχει συνταχθεί από τον Τοπογράφο Μηχανικό Γεώργιο Θεοδοσόπουλο σε μία πινακίδα, ελέγχθηκε ως προς την ακρίβεια της αποτύπωσης στις 25.6.2003 από την Βικτωρία Λεμποτέση, Τοπογράφο Μηχανικό της Κτηματικής Υπηρεσίας Ν. Κυκλάδων και θεωρήθηκε από την ίδια, την ίδια ημερομηνία.

Στο τοπογραφικό αυτό διάγραμμα καθορίσθηκε η οριογραμμή του αιγιαλού με κόκκινη συνεχή πολυγωνική γραμμή με στοιχεία 1, 2, 3 ... 21, 22, 23 ...

Η οριογραμμή της παραλίας με κίτρινη συνεχή πολυγωνική γραμμή με στοιχεία 1', 2', 3' ... 21', 22', 23'.

Αποφαίνεται ότι δεν υφίσταται παλαιός αιγιαλός.

Η ζώνη παραλίας έχει πλάτος 10 μ. διότι δεν εξυπηρετούνται οι σκοποί του άρθρου 1 παρ. 2 του Ν. 2971/2001. Δεν υπάρχουν κτίσματα στη ζώνη παραλίας.

Η παρούσα απόφαση μαζί με την έκθεση της Επιτροπής και το τοπογραφικό διάγραμμα να δημοσιευθούν στην Εφημερίδα της Κυβερνήσεως.

Αθήνα, 4 Νοεμβρίου 2003

Με εντολή Υφυπουργού
Ο Γενικός Διευθυντής Δημ. Περιουσίας
και Εθν. Κληροδοτημάτων
ΣΠΥΡΟΣ Ι. ΣΤΑΘΗΣ

ΕΚΘΕΣΗ
ΕΠΙΤΡΟΠΗΣ ΚΑΘΟΡΙΣΜΟΥ ΤΩΝ ΟΡΙΩΝ ΤΟΥ ΑΙΓΙΑΛΟΥ
(ΑΡΘΡΟ 3 Ν. 2971/19.12.2001)

Για τον καθορισμό των ορίων του αιγιαλού που γίνεται για πρώτη φορά στη θέση "ΚΑΛΟΧΟΡΤΙΑ - ΛΙΒΟΥΝΙΑ", νήσου Μυκόνου. Στην Μύκονο, σήμερα 25.6.2003, οι υπογεγραμμένοι:

1. ΣΤΕΛΙΟΣ ΣΕΖΕΝΙΑΣ, Προϊστάμενος της Κτηματικής Υπηρεσίας του Νομού Κυκλάδων, ως πρόεδρος.
2. ΒΙΚΤΩΡΙΑ ΛΕΜΠΟΤΕΣΗ, Τοπογράφος Μηχανικός ως μέλος.
3. ΑΝΤΩΝΙΟΣ ΡΑΠΑΤΖΙΚΟΣ, Αναπληρωτής Λιμενάρχης Μυκόνου, ως μέλος.

Τα μέλη της Επιτροπής:

4. ΔΗΜΗΤΡΙΟΣ ΜΠΟΥΝΤΟΥΡΗΣ, Διευθυντής της Διεύθυνσης Πολεοδομίας Νομαρχιακής Αυτοδιοίκησης Ν. Κυκλάδων και
5. ΕΜΜΑΝΟΥΗΛ ΚΑΛΑΒΡΟΣ, Διευθυντής Χωροταξίας και Περιβάλλοντος της Γενικής Γραμματείας Περιφέρειας Ν. Κυκλάδων αν και προσκλήθηκαν με την 2380/24.6.2003 πρόσκληση του προέδρου, δεν παρευρέθησαν αποτελούντες την επιτροπή καθορισμού των ορίων του αιγιαλού δυνάμει του άρθρου 3 του Ν. 2971/19.12.2001, μεταβήκαμε επί τόπου στην προαναφερθείσα περιοχή και λαβόντες υπ' όψη:

1. Την από 12.5.2003 αίτηση καθορισμού του Γεωργίου Ιασεμίδη των ορίων του αιγιαλού στην εν λόγω θέση.
2. Το τοπογραφικό, υψομετρικό και κτηματολογικό διάγραμμα, εξαρτημένο από το κρατικό δίκτυο ΓΥΣ (ΕΓΣΑ), το οποίο συντάχθηκε τον Απρίλιο του 2003, από τον Γεώργιο Θεοδοσόπουλο, Αγρονόμο Τοπογράφο Μηχ/κό σε μία πινακίδα σε κλίμακα 1:1000, ελέγχθηκε επιτόπου για την ακρίβεια της αποτύπωσης την 25.6.2003 από την Βικτωρία Λεμποτέση, Τοπογράφο Μηχ/κό της Κτηματικής Υπηρεσίας Ν. Κυκλάδων και θεωρήθηκε την ίδια ημερομηνία από την ίδια.
3. Τις διατάξεις του Ν. 2971/2001 "Αιγιαλός, παραλία και άλλες διατάξεις" όπως αυτός ισχύει, και τον Ν. 1337/83 καθώς και την προς αυτόν σχετική Δικαστηριακή και Διοικητική Νομολογία.
4. Την από την επιτόπια μετάβαση σχηματισθείσα αντίληψη περί του πλάτους της βρεχόμενης ζώνης της ξηράς και λοιπών συναφών στοιχείων, δηλαδή:

α) Η ακτογραμμή είναι βραχώδης στο σύνολο της.
β) Η περιοχή είναι εκτεθειμένη σε ανέμους βορείων διευθύνσεων, αποφασίζουμε:

1. Καθορίζουμε επί του ανωτέρω τοπογραφικού διαγράμματος:


α) Την οριογραμμή του αιγιαλού με κόκκινη συνεχή πολυγωνική γραμμή και στοιχεία 1, 2, 3, ... 21, 22, 23.
β) Την οριογραμμή της παραλίας με κίτρινη συνεχή πολυγωνική γραμμή και στοιχεία 1', 2', 3', ... 21', 22', 23'.

Αποφαινόμαστε, ότι δεν υφίσταται παλαιός αιγιαλός.

2. Η ζώνη παραλίας έχει πλάτος 10 μ. διότι διαφορετικά δεν εξυπηρετούνται οι σκοποί του άρθρου 1 παρ. 2 του Ν. 2971/2001.
3. Δεν υπάρχουν τα κτίσματα στη ζώνη παραλίας.

Η Επιτροπή

Ο Πρόεδρος	Τα μέλη
ΣΤΕΛΙΟΣ ΣΕΖΕΝΙΑΣ	ΒΙΚΤΩΡΙΑ ΛΕΜΠΟΤΕΣΗ
	ΑΝΤΩΝΙΟΣ ΡΑΠΑΤΖΙΚΟΣ

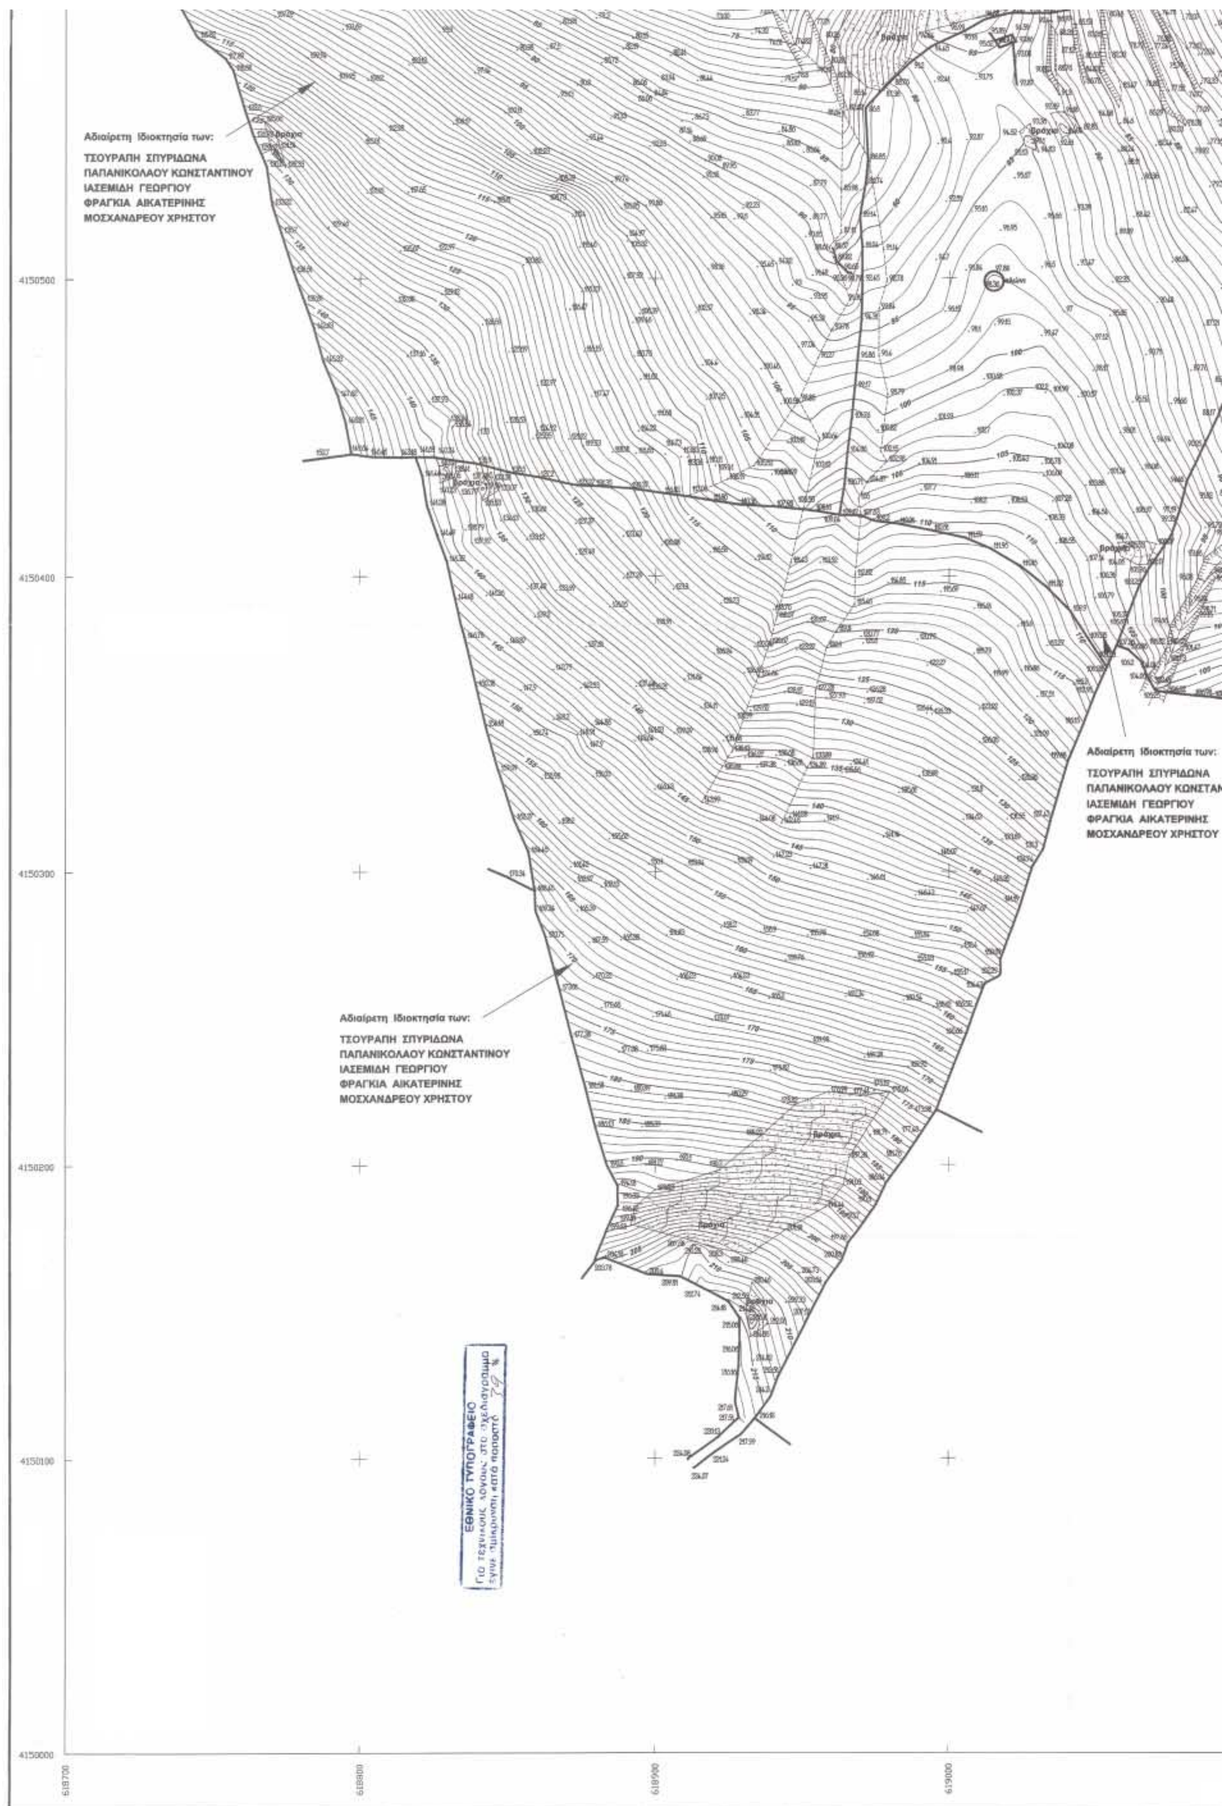
Αδιαίρετη Ιδιοκτησία των:
ΤΣΟΥΡΑΠΗ ΣΠΥΡΙΔΩΝΑ
ΠΑΠΑΝΙΚΟΛΑΟΥ ΚΩΝΣΤΑΝΤΙΝΟΥ
ΙΑΣΕΜΙΔΗ ΓΕΩΡΓΙΟΥ
ΦΡΑΓΚΙΑ ΑΙΚΑΤΕΡΙΝΗΣ
ΜΟΣΧΑΝΔΡΕΟΥ ΧΡΗΣΤΟΥ
Αδιαίρετη Ιδιοκτησία των:
ΤΣΟΥΡΑΠΗ ΣΠΥΡΙΔΩΝΑ
ΠΑΠΑΝΙΚΟΛΑΟΥ ΚΩΝΣΤΑΝ
ΙΑΣΕΜΙΔΗ ΓΕΩΡΓΙΟΥ
ΦΡΑΓΚΙΑ ΑΙΚΑΤΕΡΙΝΗΣ
ΜΟΣΧΑΝΔΡΕΟΥ ΧΡΗΣΤΟΥ
Αδιαίρετη Ιδιοκτησία των:
ΤΣΟΥΡΑΠΗ ΣΠΥΡΙΔΩΝΑ
ΠΑΠΑΝΙΚΟΛΑΟΥ ΚΩΝΣΤΑΝΤΙΝΟΥ
ΙΑΣΕΜΙΔΗ ΓΕΩΡΓΙΟΥ
ΦΡΑΓΚΙΑ ΑΙΚΑΤΕΡΙΝΗΣ
ΜΟΣΧΑΝΔΡΕΟΥ ΧΡΗΣΤΟΥ
4150500
4150400
4150300
4150200
4150100
4150000
618700
618800
618900
619000
ΕΘΝΙΚΟ ΤΥΠΟΓΡΑΦΕΙΟ

ΑΠΟΣΠΑΣΜΑ ΧΑΡΤΟΥ ΓΥΣ ΚΛΙΜΑΚΑΣ 1 : 50.000

MYKONOS

ΠΕΡΙΟΧΗ ΔΙΑΓΡΑΜΜΑΤΟΣ

ΜΥΚΟΝΟΣ

θάλασσα

βραχώδης ακτή

θάλασσα

ΣΥΝΤΕΤΑΓΜΕΝΕΣ ΚΟΡΥΦΩΝ ΠΑΡΑΛΙΑΣ

Α/κορ	Χ	Υ
1'	619437.462	4150691.883
2'	619420.152	4150711.413
3'	619391.179	4150733.820
4'	619354.474	4150752.058
5'	619284.514	4150774.170
6'	619258.038	4150814.745
7'	619241.884	4150817.726
8'	619206.301	4150780.589
9'	619165.133	4150740.134
10'	619121.799	4150722.606
11'	619065.380	4150748.189
12'	618997.391	4150750.691
13'	618943.123	4150736.397
14'	618919.798	4150701.631
15'	618870.096	4150749.056
16'	618854.501	4150779.636
17'	618847.096	4150804.280
18'	618833.057	4150827.063
19'	618815.295	4150859.645
20'	618790.999	4150868.536
21'	618774.391	4150874.174
22'	618743.647	4150821.695
23'	618708.825	4150794.041


ΣΥΝΤΕΤΑΓΜΕΝΕΣ ΚΟΡΥΦΩΝ ΑΙΓΙΑΛΟΥ

Α/κορ	Χ	Υ
1	619444.946	4150696.515


ΠΙΝΑΚΑΣ ΣΥΝΤΕΤΑΓΜΕΝΩΝ ΣΤΑΣΕΩΝ ΚΑΙ ΟΡΟΣΗΜΩΝ

Α/Α	Χ	Ψ	Η	ΠΑΡΑΤΗΡΗΣΕΙΣ
Σ1	619.257.546	4150369.615	138.435	κολωνάκι Φ100 από οπλισμένο σκυρόδεμα
Σ2	319021.137	4150612.358	97.497	καρφί επί βράχου
Σ3	619021.216	4150674.102	74.926	σιδηρόβεργα
Σ4	618763.444	4150922.270	34.762	καρφί επί βράχου
Σ5	618757.892	4150771.520	59.106	καρφί επί βράχου
Σ6	619410.088	4150396.816	98.170	σιδηρόβεργα
Σ7	619264.108	4150558.923	109.437	καρφί επί βράχου
Σ8	619255.499	4150802.026	43.817	κολωνάκι Φ100 από οπλισμένο σκυρόδεμα
Κ1	619158.564	4150734.390	38.199	κολωνάκι Φ100 από οπλισμένο σκυρόδεμα
Κ2	618841.690	4150832.069	17.729	κολωνάκι Φ100 από οπλισμένο σκυρόδεμα
Κ3	618920.989	4150735.852	18.570	κολωνάκι Φ100 από οπλισμένο σκυρόδεμα
Κ4	619020.737	4150775.589	31.459	κολωνάκι Φ100 από οπλισμένο σκυρόδεμα
Κ5	619412.182	4150718.878	24.305	κολωνάκι Φ100 από οπλισμένο σκυρόδεμα


ΥΠΟΜΝΗΜΑ ΕΠΙΤΡΟΠΗΣ

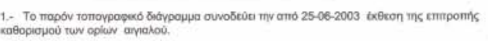

1.- Το παρόν τοπογραφικό διάγραμμα συνοδεύει την από 25-06-2003 έκθεση της επιτροπής καθορισμού των ορίων αιγιαλού.

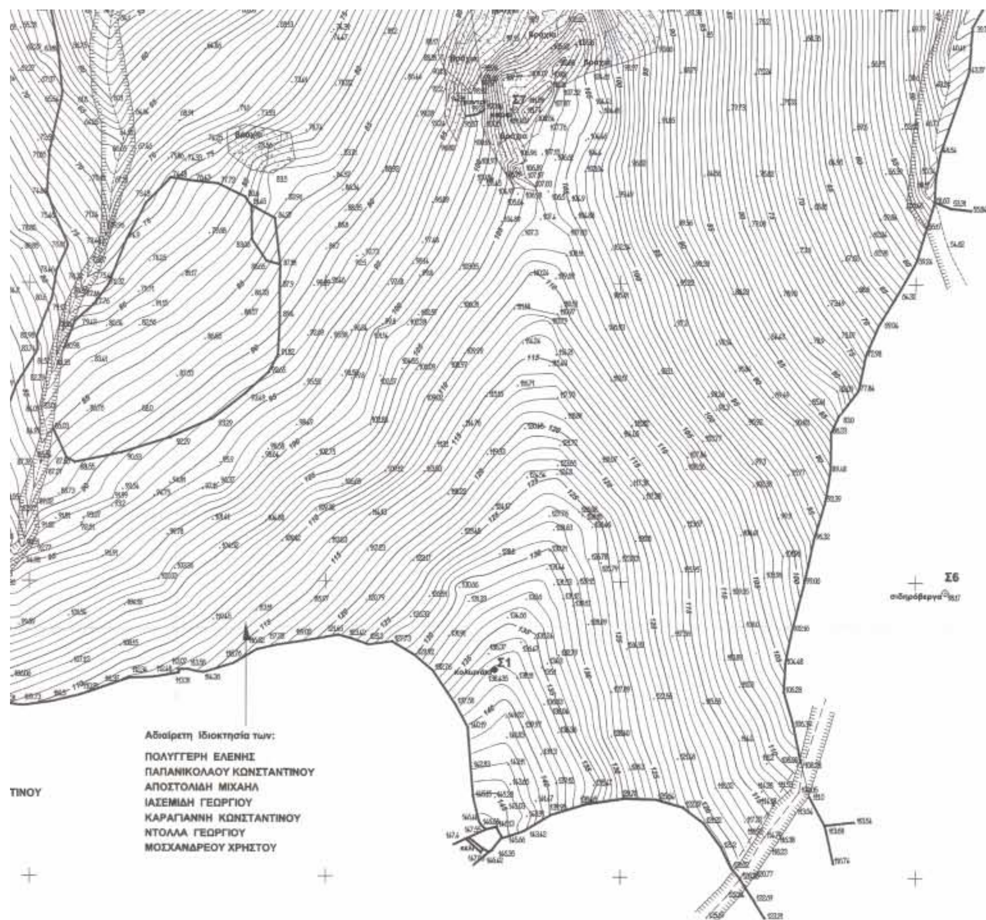

ΑΠΟΣΠΑΣΜΑ ΦΩΤΟΓΡΑΜΜΕΤΡΙΚΟΥ ΔΙΑΓΡΑΜΜΑΤΟΣ ΓΥΣ (7601/1) ΚΛΙΜΑΚΑΣ 1 : 5.000

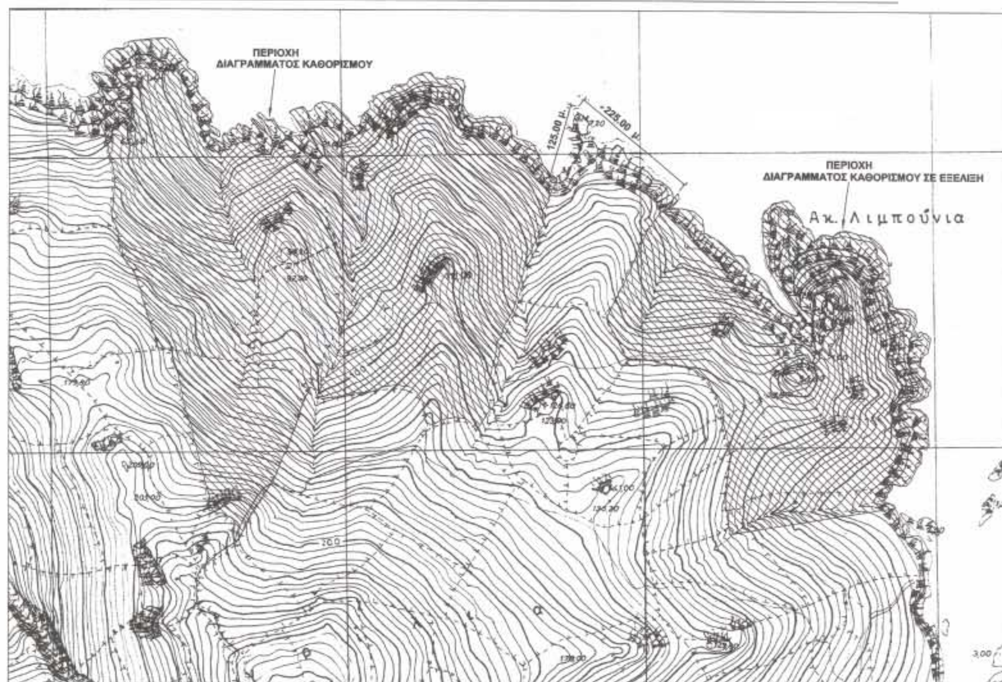

619100 619200 619300 619400 619500

2	619427.013	4150718.749
3	619396.515	4150742.335
4	619358.228	4150761.359
5	619290.936	4150782.628
6	619264.069	4150823.801
7	619238.395	4150828.539
8	619199.185	4150787.616
9	619159.541	4150748.660
10	619122.024	4150733.484
11	619067.716	4150758.110
12	618996.278	4150760.739
13	618936.924	4150745.105
14	618918.110	4150717.064
15	618878.231	4150755.116
16	618863.819	4150783.377
17	618856.296	4150808.412
18	618841.710	4150832.083
19	618822.270	4150867.740
20	618794.325	4150877.967
21	618769.885	4150886.265
22	618735.964	4150828.363
23	618706.393	4150804.879

2.- Κόκκινη γραμμή 1-2-3-4-.......-21-22-23 οριογραμμή αιγιαλού
Κίτρινη γραμμή 1'-2'-3'-........-21'-22'-23' οριογραμμή παραλίας

3.- Οι κορυφές της οριογραμμής του αιγιαλού εξασφαλίζονται με συντεταγμένες του Κρατικού τριγωνομετρικού δικτύου ως ο συνημμένος πίνακας.

4.- Η οριογραμμή της παραλίας χαράσσεται σε σταθερή απόσταση 10.00 μέτρων από την οριογραμμή του αιγιαλού.

Η ΕΠΙΤΡΟΠΗ

Ο πρόεδρος	Τα μέλη	
Στέλιος Σεζένιας Εφοριακός ΔΕ/Α'	1.- Βικτωρία Λεμποτέση Τοπογράφος Μηχανικός	2.- Αντώνης Ραπατζίκος Υ/χης Μυκόνου

ΚΤΗΜΑΤΙΚΗ ΥΠΗΡΕΣΙΑ
ΥΠΟΥΡΓΕΙΟΥ ΟΙΚΟΝΟΜΙΚΩΝ
ΑΚΡΙΒΕΣ ΑΝΤΙΓΡΑΦΟ
25-9-2003

ΤΟΠΟΓΡΑΦΙΚΟ ΔΙΑΓΡΑΜΜΑ ΚΑΘΟΡΙΣΜΟΥ ΟΡΙΩΝ ΑΙΓΙΑΛΟΥ ΚΑΙ ΠΑΡΑΛΙΑΣ

ΘΕΣΗ : "ΛΙΜΠΟΥΝΙΑ - ΚΑΛΟΧΟΡΤΙΑ " Νήσος ΜΥΚΟΝΟΣ

ΑΡΜΟΔΙΑ ΚΤΗΜΑΤΙΚΗ ΥΠΗΡΕΣΙΑ : ΚΥΚΛΑΔΩΝ

ΝΟΜΑΡΧΙΑ : ΚΥΚΛΑΔΩΝ

ΕΝΔΙΑΦΕΡΟΜΕΝΟΣ : ΙΑΣΕΜΙΔΗΣ ΓΕΩΡΓΙΟΣ

ΤΡΙΓΩΝΟΜΕΤΡΙΚΗ ΕΞΑΡΤΗΣΗ : Κρατικό Δίκτυο ΓΥΣ
Συντεταγμένες στο ΕΓΣΑ 87 σε εγκάρσια μερκατορική προβολή (UTM με λο=24°)
με συντελεστή κλίμακας = 0,999774 και ελλειψοειδές αναφοράς το GRS80
ΥΨΟΜΕΤΡΙΚΗ ΑΦΕΤΗΡΙΑ: Μέση στάθμη θάλασσας με εξάρτηση
από το τριγ. δίκτυο ΓΥΣ
Ισοδιάσταση ισοϋψών: 1,00 μέτρο

ΑΡΙΘΜΟΣ ΣΧΕΔΙΟΥ : 1

ΚΛΙΜΑΚΑ : 1 : 1000
ΑΠΡΙΛΙΟΣ 2003

ΕΛΕΓΧΘΗΚΕ και ΘΕΩΡΗΘΗΚΕ	Ο ΣΥΝΤΑΞΑΣ
ΜΥΚΟΝΟΣ 25-06-2003 ΒΙΚΤΩΡΙΑ ΛΕΜΠΟΤΕΣΗ ΤΟΠΟΓΡΑΦΟΣ ΜΗΧΑΝΙΚΟΣ	ΓΕΩΡΓΙΟΣ Π. ΘΕΟΔΟΣΟΠΟΥΛΟΣ ΑΓΡΟΝΟΜΟΣ - ΤΟΠ/ΦΟΣ ΜΗΧ/ΚΟΣ Ε.Μ.Π. ΑΦΜ 073132572 ΔΟΥ ΓΑΛΑΤΣΙΟΥ

θάλασσα

θάλασσα

Αριθ. οικ. 6744 (2)

Καθορισμός χώρου για την κατασκευή υπόγειου χώρου στάθμευσης αυτοκινήτων και των απαιτουμένων για την εξυπηρέτηση αυτού υπέργειων εγκαταστάσεων, εντός του εγκεκριμένου ρυμοτομικού σχεδίου του Δήμου Σερρών (Ν. Σερρών).

Ο ΓΕΝΙΚΟΣ ΓΡΑΜΜΑΤΕΑΣ ΠΕΡΙΦΕΡΕΙΑΣ
ΚΕΝΤΡΙΚΗΣ ΜΑΚΕΔΟΝΙΑΣ

Έχοντας υπόψη:

1) Τις διατάξεις των παρ. 1 και 2 του άρθρου 324 του από 14.7.1999 Π.Δ/τος "Κώδικας Βασικής Πολεοδομικής Νομοθεσίας" (Δ'580).

2) Τις διατάξεις των άρθρων 3 και 5 του Ν. 1650/1986 "Για την προστασία του περιβάλλοντος"(Α' 160).

3) Τις διατάξεις του άρθρου 29 Α του Ν. 1558/1985 "Κυβέρνηση και Κυβερνητικά Όργανα" (ΦΕΚ Α 137/85) που προστέθηκε με το άρθρο 27 του Ν. 2081/1992 (ΦΕΚ Α 154/92) και αντικαταστάθηκε με την παράγραφο 2α του άρθρου 1 του Ν. 2469/1997 (ΦΕΚ Α38/97).

4) Τις διατάξεις του Ν. 2503/1997 "Διοίκηση, οργάνωση της Περιφέρειας, ρύθμιση θεμάτων για την τοπική αυτοδιοίκηση και άλλες διατάξεις" (ΦΕΚ Α107/97).

5) Τις διατάξεις του άρθρου 32 παρ. 1α του Ν. 3164/2003 "Μητρώα Μελετητών, ανάθεση και εκπόνηση μελετών και παροχή συναφών υπηρεσιών και άλλες διατάξεις" (ΦΕΚ Α' 176/2003)που προστέθηκε στο άρθρο 29 του Ν.2831/2000 (ΦΕΚ 140 Α') όπως αυτό αντικαταστάθηκε με την παράγραφο 1 του άρθρου 10 του Ν.3044/2002 (ΦΕΚ 19Α').

6) Την οικ. 5631/26.7.2000 απόφαση Γεν. Γραμματέα Περιφέρειας Κ. Μακεδονίας "Ορισμός εισηγητών και μεταβίβαση εξουσίας υπογραφής "Με εντολή Γενικού Γραμματέα" αποφάσεων εγγράφων και άλλων πράξεων στον Γενικό Διευθυντή, στους Προϊσταμένους Διευθύνσεων και Προϊσταμένους Τμημάτων και Γραφείων των Υπηρεσιών της Περιφέρειας.

7) Την Α.Π. 1258/19.4.2002 απόφαση του Νομάρχη Σερρών "Έγκριση περιβαλλοντικών όρων υπόγειου σταθμού αυτοκινήτων στο Ο.Π.181 του δήμου Σερρών".

8) Την 107/2002 γνωμοδότηση του δημοτικού συμβουλίου Σερρών.

9) Την 185η/2003 πράξη, με θετική γνωμοδότηση ,του Περιφερειακού ΣΧΟΠ Κεντρικής Μακεδονίας (συνεδρία 11η/7.10.2003).

10) Το γεγονός ότι από τις κανονιστικές διατάξεις αυτής της απόφασης δεν προκαλείται δαπάνη σε βάρος του κρατικού προϋπολογισμού και του οικείου ΟΤΑ, αποφασίζουμε:

Άρθρο 1

Εγκρίνεται ο καθορισμός τμήματος του Ο.Τ. 181 του εγκεκριμένου ρυμοτομικού σχεδίου Σερρών (χώρου Διοικητηρίου), ως υπόγειου χώρου στάθμευσης αυτοκινήτων, με τις απαιτούμενες, για την εξυπηρέτηση αυτού, υπέργειες εγκαταστάσεις και με είσοδο από την οδό 29ης Ιουνίου και έξοδο προς την οδό Παύλου Μελά, όπως φαίνεται να περικλείεται με μαύρη διακεκομμένη, εστιγμένη γραμμή, με στοιχεία Α, Β, Γ, Δ, Ε, Ζ, Η, Α στο σχετικό πρωτότυπο διάγραμμα σε κλίμακα 1:500 που θεωρήθηκε από τον Προϊστάμενο της ΔΙ.ΠΕ.ΧΩ. Κ. Μακεδονίας και που αντίτυπο του σε φωτοσμίκρυνση δημοσιεύεται με την παρούσα απόφαση.

Άρθρο 2

Η κατασκευή του παραπάνω χώρου στάθμευσης αυτοκινήτων υπόκειται στους εξής όρους και περιορισμούς:

α. Οι εκσκαπτικές εργασίες θα εκτελεστούν υπό την εποπτεία εντεταλμένων υπαλλήλων της αρμόδιας αρχαιολογικής υπηρεσίας.

β. Οι υπέργειες εγκαταστάσεις του σταθμού περιορίζονται στο απολύτως αναγκαίο μέτρο, ώστε να μην παρεμποδίζεται η χρήση του υπέργειου χώρου.

γ. Μετά την ολοκλήρωση της κατασκευής του σταθμού, επιβάλλεται η κατάλληλη διαμόρφωση και φύτευση του υπέργειου χώρου.


Αρθρο 3

Η ισχύς της απόφασης αρχίζει από τη δημοσίευσή της στην Εφημερίδα της Κυβερνήσεως.

Η απόφαση αυτή και το διάγραμμα που τη συνοδεύει να δημοσιευθούν στην Εφημερίδα της Κυβερνήσεως.

Θεσσαλονίκη 4 Νοεμβρίου 2003

Ο Γεν. Γραμματέας Περιφέρειας
ΗΛΙΑΣ ΛΙΑΚΟΠΟΥΛΟΣ

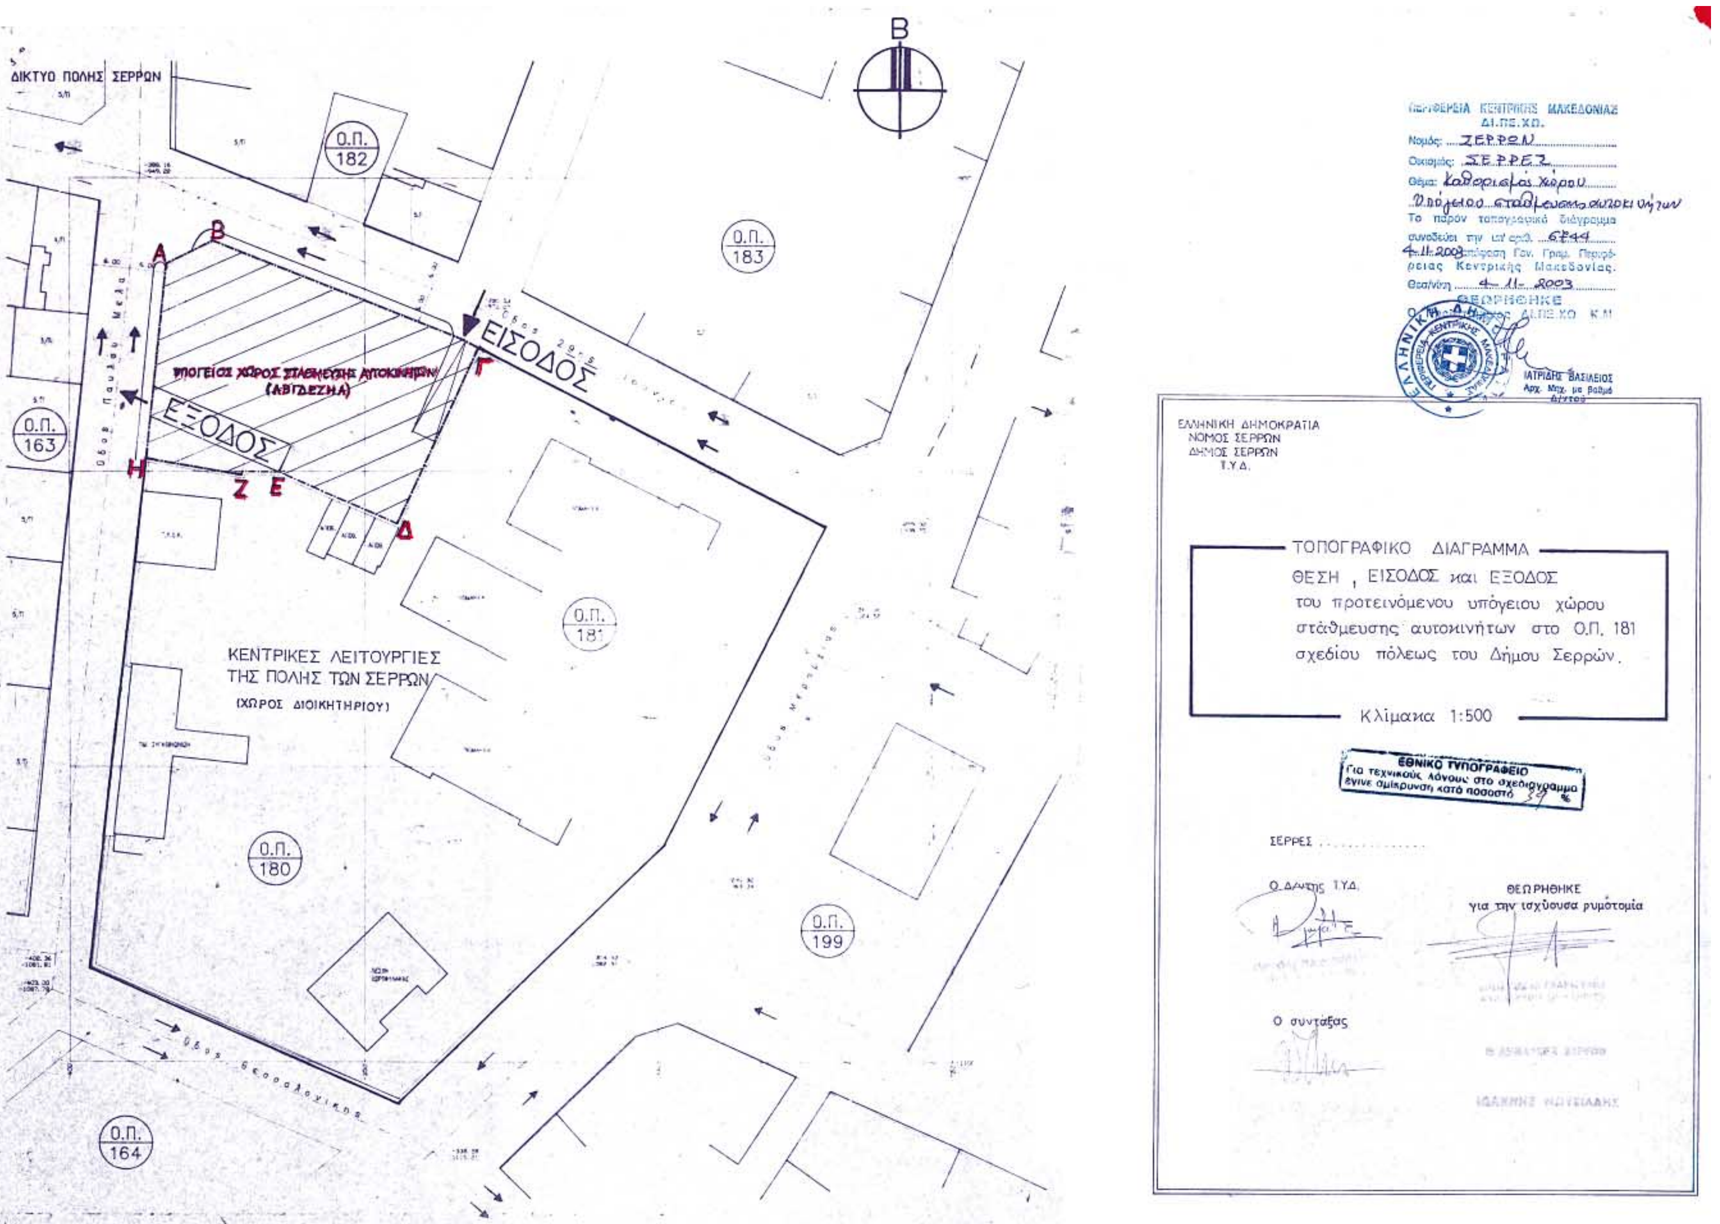
ΠΕΡΙΦΕΡΕΙΑ ΚΕΝΤΡΙΚΗΣ ΜΑΚΕΔΟΝΙΑΣ
ΔΙ.ΠΕ.ΧΩ.
Νομός: ΣΕΡΡΩΝ
Οικισμός: ΣΕΡΡΕΣ
Θέμα: Καθορισμός χώρου
Το παρόν τοπογραφικό διάγραμμα
συνοδεύει την υπ' αριθ. 6744
4-11-2003 απόφαση Γεν. Γραμ. Περιφέρειας Κεντρικής Μακεδονίας.
Θεσ/νίκη 4-11-2003
ΘΕΩΡΗΘΗΚΕ
ΙΑΤΡΙΔΗΣ ΒΑΣΙΛΕΙΟΣ
ΕΛΛΗΝΙΚΗ ΔΗΜΟΚΡΑΤΙΑ
ΝΟΜΟΣ ΣΕΡΡΩΝ
ΔΗΜΟΣ ΣΕΡΡΩΝ
Τ.Υ.Δ.
ΤΟΠΟΓΡΑΦΙΚΟ ΔΙΑΓΡΑΜΜΑ
ΘΕΣΗ , ΕΙΣΟΔΟΣ και ΕΞΟΔΟΣ
του προτεινόμενου υπόγειου χώρου
στάθμευσης αυτοκινήτων στο Ο.Π. 181
σχεδίου πόλεως του Δήμου Σερρών.
Κλίμακα 1:500
ΕΘΝΙΚΟ ΤΥΠΟΓΡΑΦΕΙΟ
Για τεχνικούς λόγους στο σχεδιάγραμμα έγινε σμίκρυνση κατά ποσοστό 37 %
ΣΕΡΡΕΣ ....
Ο Δ/ντης Τ.Υ.Δ.
ΘΕΩΡΗΘΗΚΕ
για την ισχύουσα ρυμοτομία
Ο συντάξας
ΔΙΚΤΥΟ ΠΟΛΗΣ ΣΕΡΡΩΝ
Ο.Π. 182
Ο.Π. 183
Ο.Π. 163
Ο.Π. 181
Ο.Π. 180
Ο.Π. 199
Ο.Π. 164
ΥΠΟΓΕΙΟΣ ΧΩΡΟΣ ΣΤΑΘΜΕΥΣΗΣ ΑΥΤΟΚΙΝΗΤΩΝ
(ΑΒΓΔΕΖΗΑ)
ΕΙΣΟΔΟΣ
ΕΞΟΔΟΣ
Α
Β
Γ
Δ
Ε
Ζ
Η
ΚΕΝΤΡΙΚΕΣ ΛΕΙΤΟΥΡΓΙΕΣ
ΤΗΣ ΠΟΛΗΣ ΤΩΝ ΣΕΡΡΩΝ
(ΧΩΡΟΣ ΔΙΟΙΚΗΤΗΡΙΟΥ)
Οδός Παύλου Μελά
Οδός Μεραρχίας
Οδός Θεσσαλονίκης